


RODINNÉ DOMY - Praha - Nehvizdy VIII

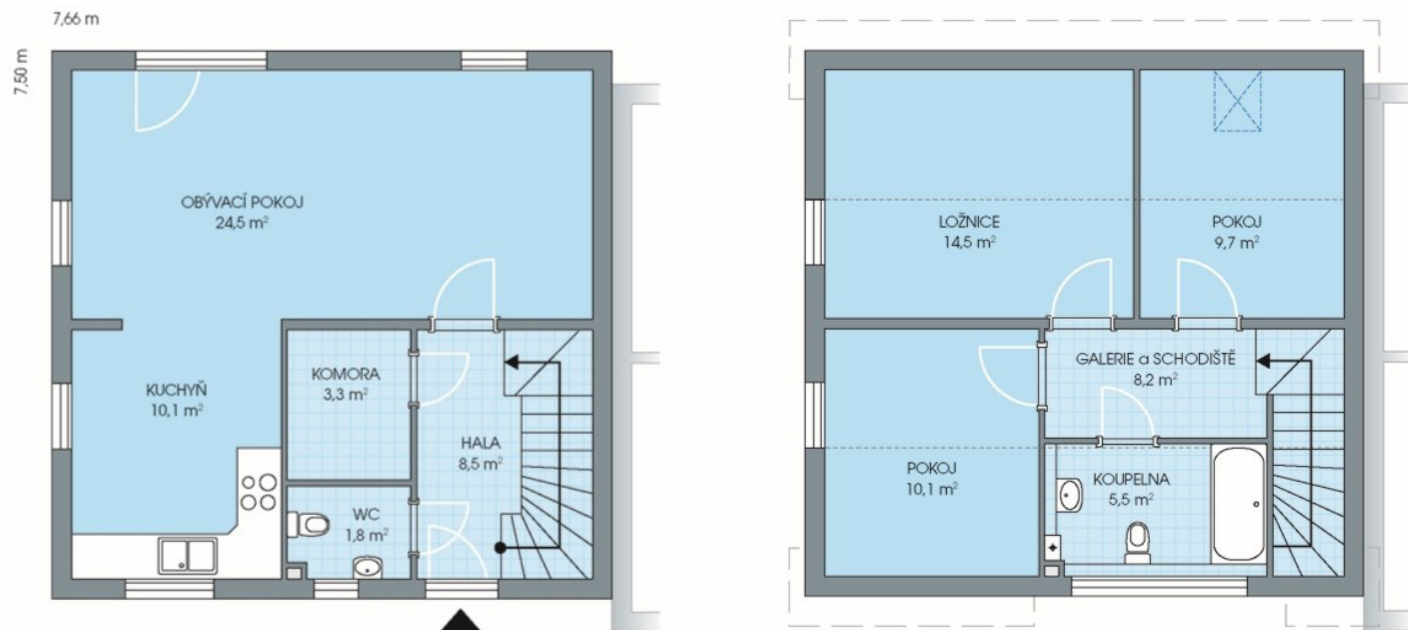


1. NP

2. NP

UNO, č. 8.22

Dispozice:	4+1
Podlahová plocha:	96.0 m ²
Velikost pozemku:	294.0 m ²

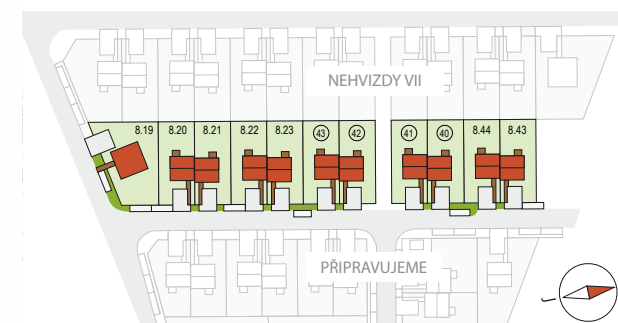

SITUAČNÍ PLÁN

Veškeré texty, materiály, dokumenty, údaje, modely, vizualizace, vyobrazení a jiné podklady prezentované na těchto webových stránkách jsou pouze ilustrační, nejsou závazné a nepředstavují nabídku ani návrh na uzavření smlouvy. Provozovatel těchto webových stránek si zároveň vyhrazuje právo na jejich změnu.



☎ 844 02 02 02
www.canaba.cz