


RODINNÉ DOMY - Praha - Nehvizdy VIII

UNO CITY, č. 8.39

Dispozice: 4+1
Podlahová plocha: 96.0 m²
Velikost pozemku: 265.0 m²

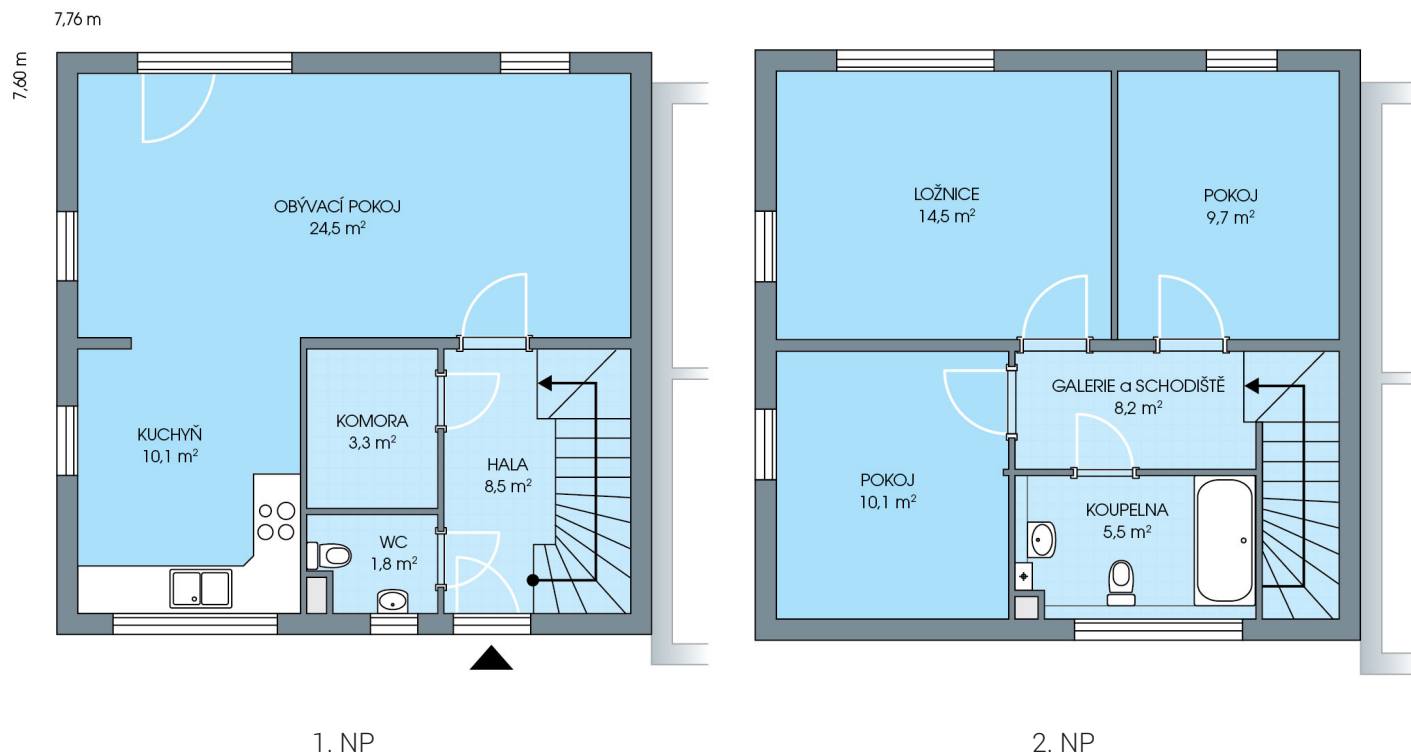

Veškeré texty, materiály, dokumenty, údaje, modely, vizualizace, vyobrazení a jiné podklady prezentované na těchto webových stránkách jsou pouze ilustrační, nejsou závazné a nepředstavují nabídku ani návrh na uzavření smlouvy. Provozovatel těchto webových stránek si zároveň vyhrazuje právo na jejich změnu.

☎ 844 02 02 02
www.canaba.cz